
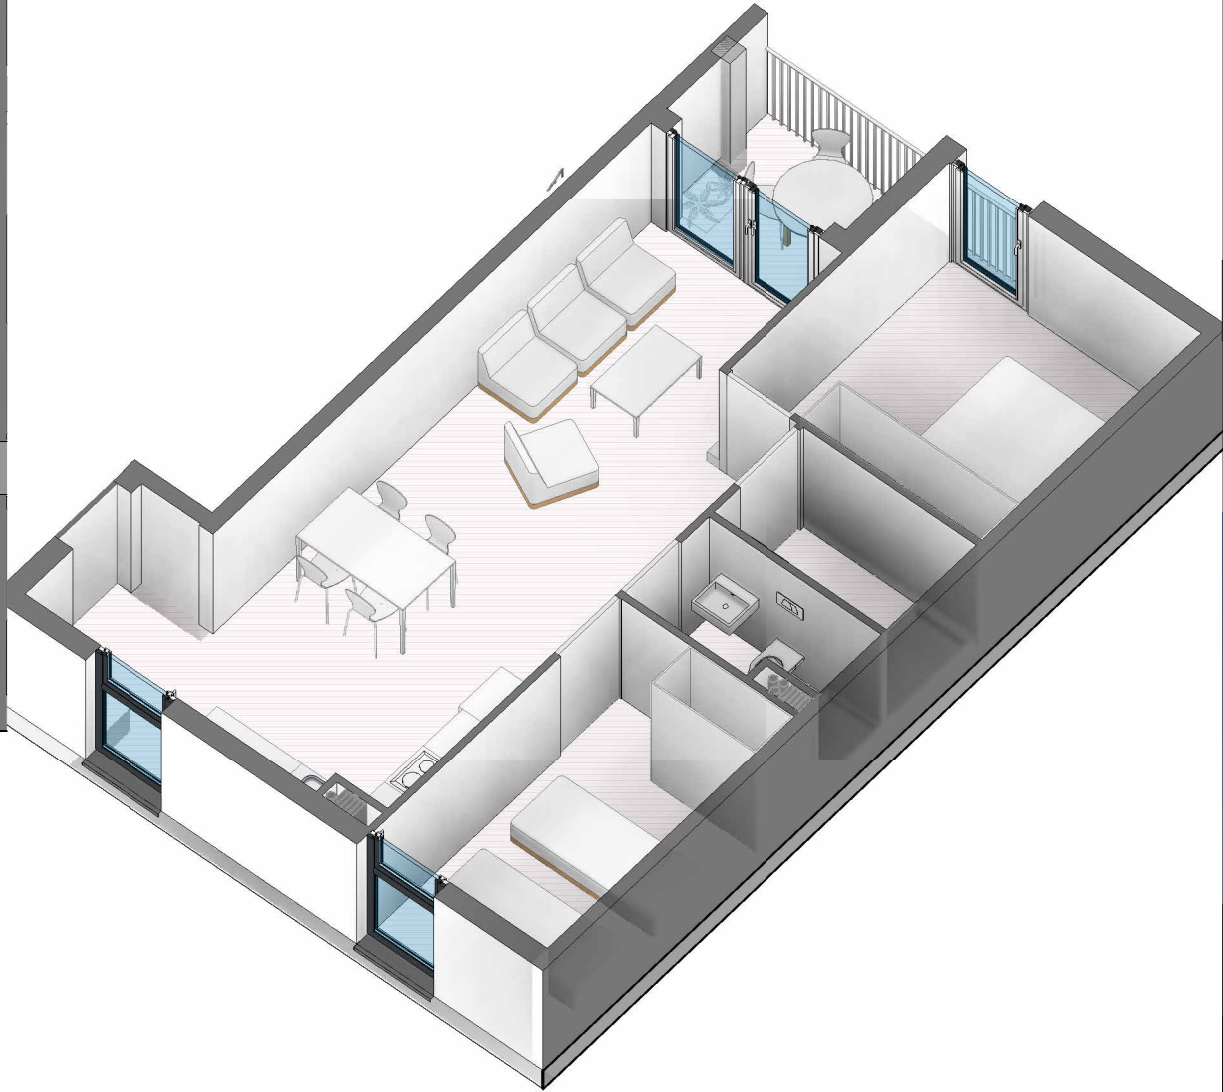


Plano orientativo, no constituye documento contractual. Está sujeto a las modificaciones que vengan derivadas de la redacción definitiva de los proyectos, además de las exigencias administrativas, técnicas, y jurídicas necesarias para la obtención de las licencias y de los permisos reglamentarios, así como de las necesidades constructivas o de diseño derivadas de la dirección de obra. Las superficies tienen carácter provisional, hasta la definitiva redacción de los proyectos, de la obtención de la licencia de obras y de primera ocupación, así como de los permisos pertinentes del resto de las Administraciones públicas. El amueblamiento, jardinería y mobiliario urbanos son ficticios, teniendo validez tan solo a efectos decorativos

Vivienda Tipo 3.2

(A132/A232/A33/A432/A532). Plantas 1ª-5ª

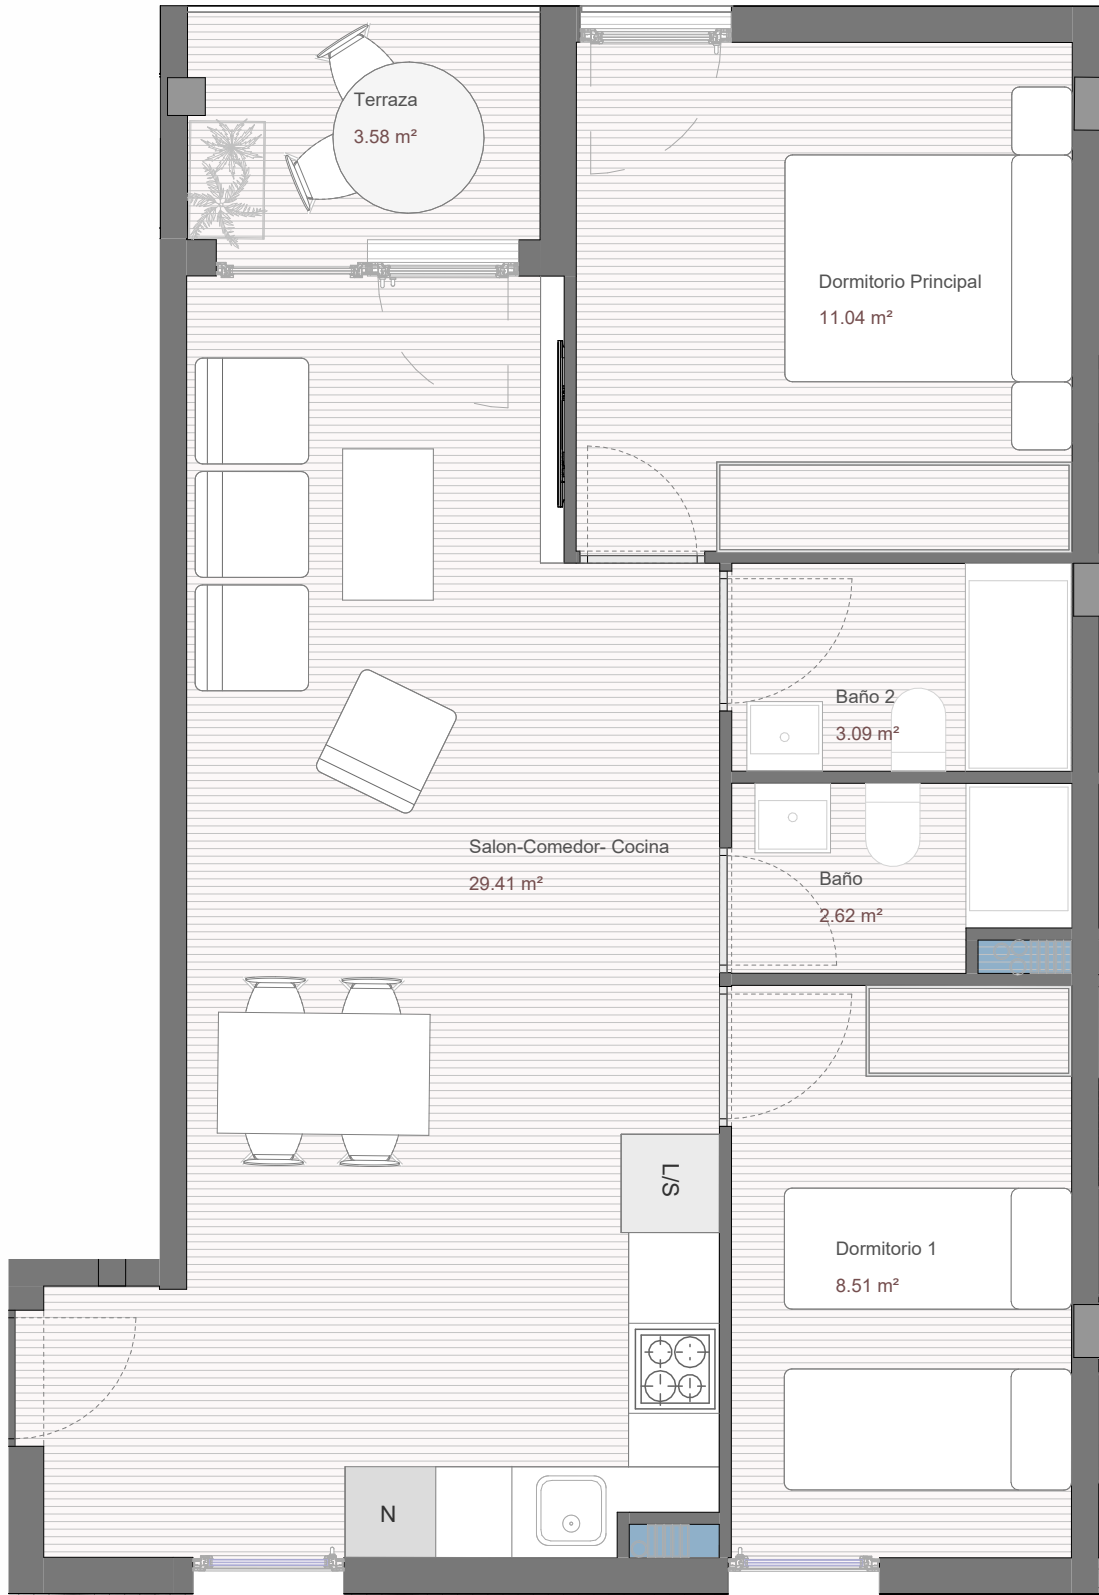

Total Sup. Útil Viv. 3.2

Salon-Comedor- Cocina	29.41 m²
Dormitorio Principal	11.04 m²
Dormitorio 1	8.51 m²
Baño 2	3.09 m²
Baño	2.62 m²
Sup. Útil Cerrada	54.67 m²
Terraza	3.58 m²
Sup. Útil Exterior	3.58 m²
Sup útil computable VPP	58.25 m²

Total Sup. Construida 3.2

Sup Construida Vivienda	66.41 m²
Sup Construida Vivienda+sczc	79.89 m²



ática

EDIFICIO DE VIVIENDAS
GARAJES Y TRASTEROS EN
C/PAVIA. SAGUNTO